



MARKNIVÅ

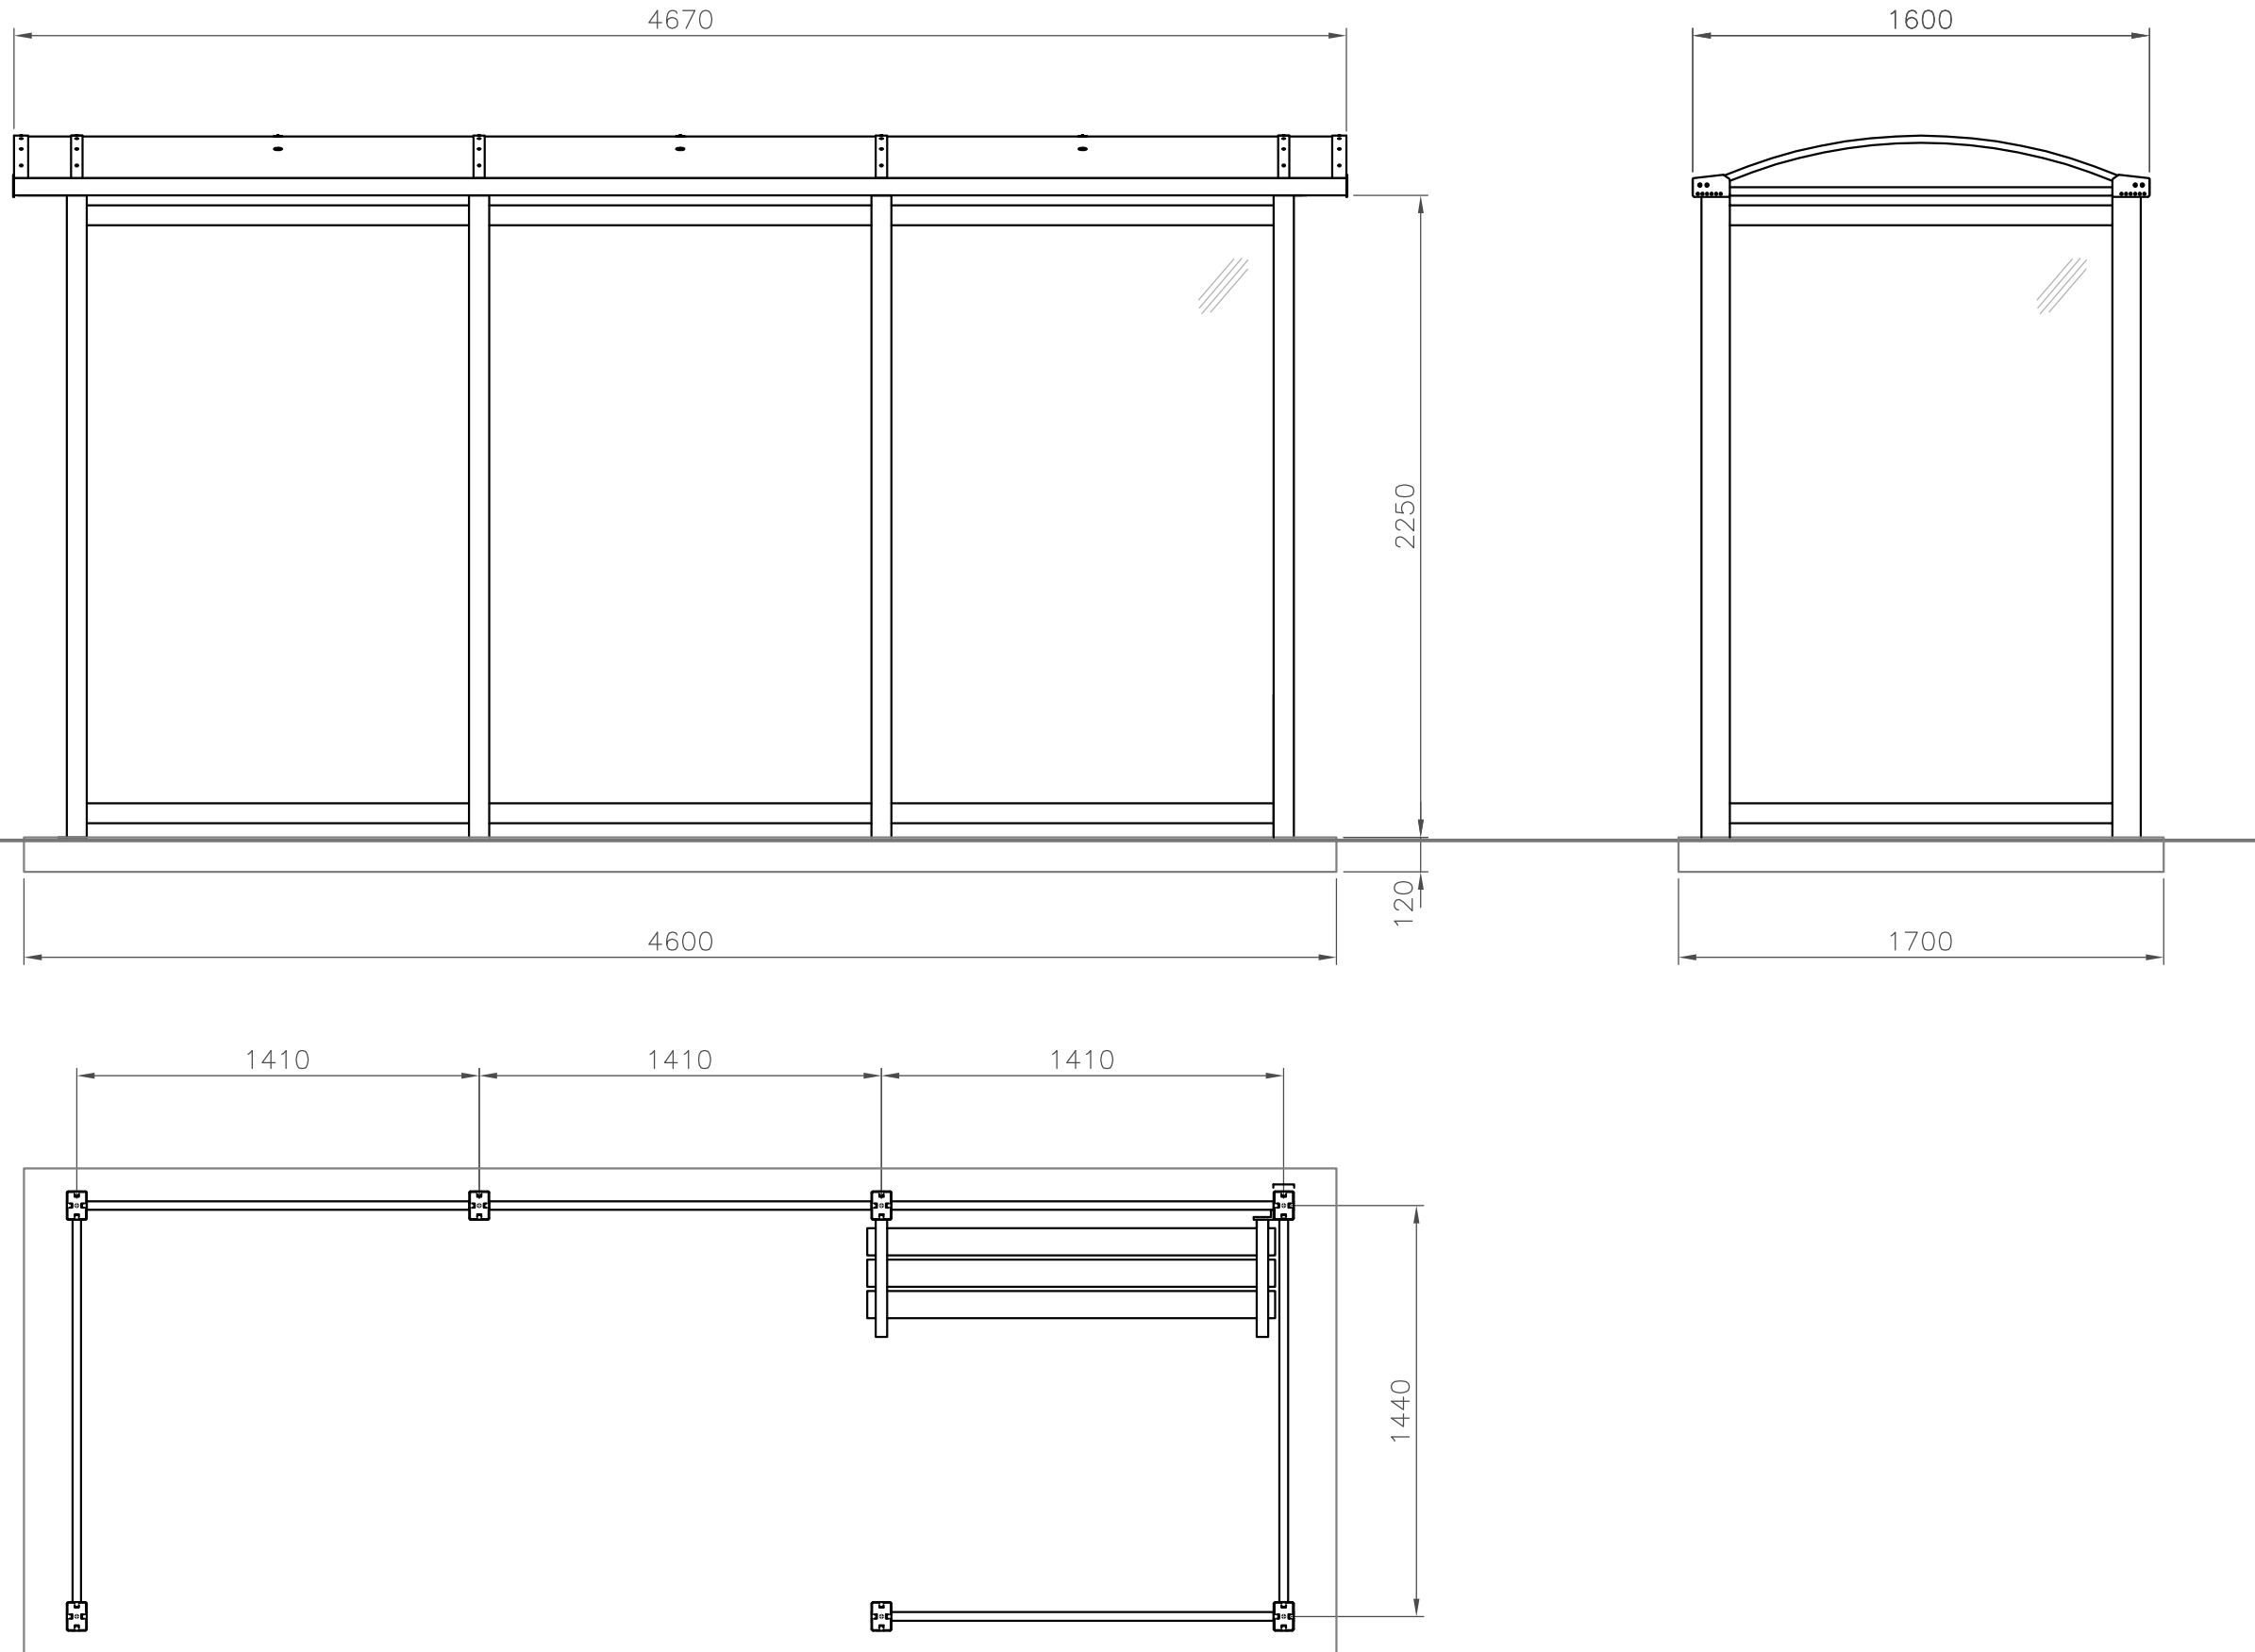

Det.nr	Ant.	Benämning			Material	Mod.nr.ämne dimension	Anm.
Konstr.	Ritad	Kop.	Kontr.	Stand.	Format	Skala	Generell tolerans
ÅÅ	ÅÅ	—	—	—	A3	1:25	—
 OMNI TRAFIKMILJÖ BJÖRNSTORPSVÄGEN 2 TFN 0472-44500 342 30 ALVESTA FAX 0472-40029						Objektnummer	Datum
						Ritningsnummer	Rev.
						ARTIA 3	—

Nr.	Ant.	Ändring och/eller medd.-nr	Datum	Inf.	Godk.
-----	------	----------------------------	-------	------	-------